


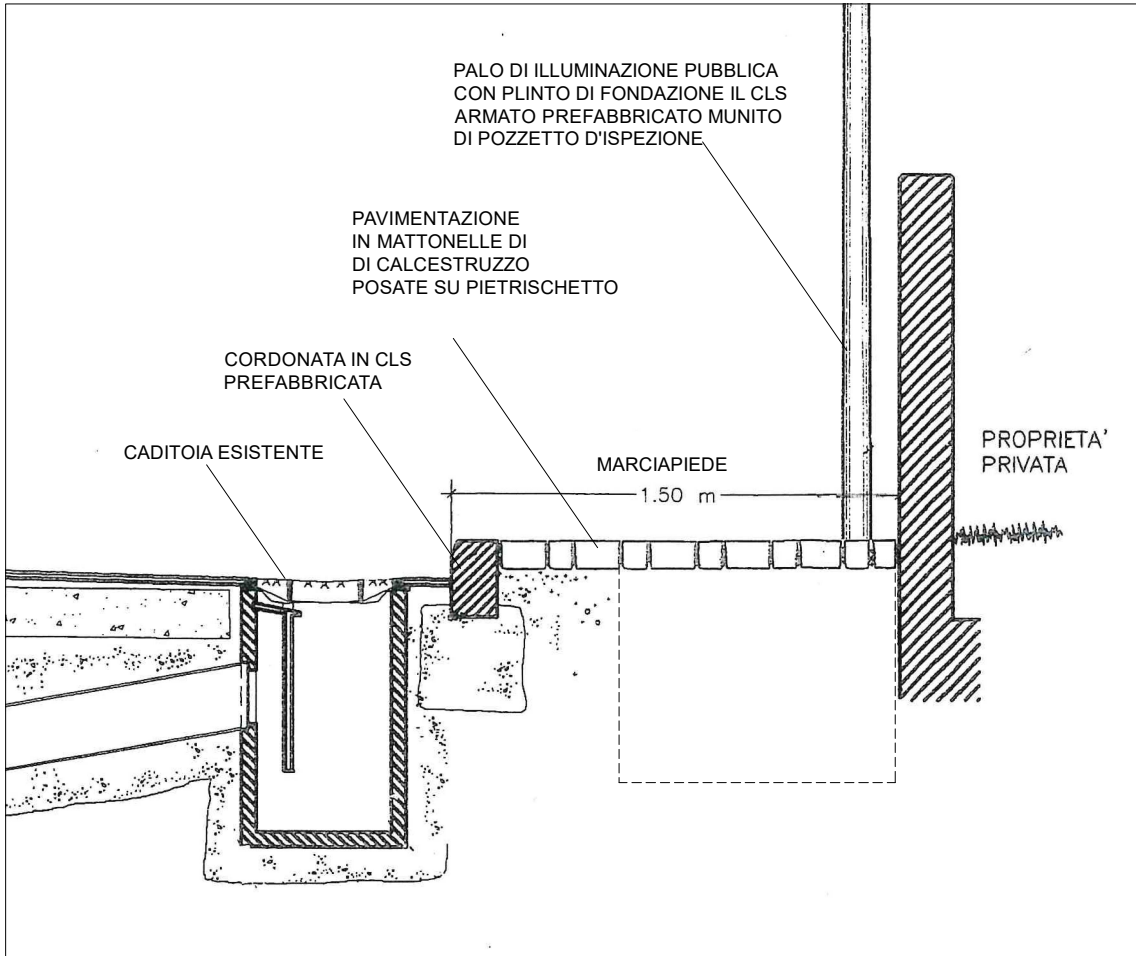

PARTICOLARE COSTRUTTIVO - scala 1:25



APPARECCHIO DI ILLUMINAZIONE
PER ESTERNI CON OTTICA
STRADALE A LUCE DIRETTA CON
LED DI POTENZA TIPO IGUZZINI
MODELLO "QUID"

LEGENDA

- PERIMETRO DEL PAC
- LOTTIZZAZIONE COMPLETATA
- EDIFICAZIONE DI PROGETTO (NON PRESCRITTIVA)
- MARCIAPIEDE DA REALIZZARE
- PARCHEGGI DA REALIZZARE
- PALO + APPARECCHIO ILLUMINANTE DELLA RETE DI PUBBLICA ILLUMINAZIONE ESISTENTE SU S.P.62
- PALO ENEL ESISTENTE
- POZZETTO ENEL ESISTENTE
- RETE ENEL AEREA ESISTENTE
- RETE ENEL INTERRATA ESISTENTE
- RETE ENEL INTERRATA ESISTENTE DA RIMUOVERE
- RETE ENEL INTERRATA DI PROGETTO
- POZZETTO ENEL DI PROGETTO
- PALO + APPARECCHIO modello QUID di IGUZZINI PUBBLICA ILLUMINAZIONE DI PROGETTO
- RETE INTERRATA PUBBLICA ILLUMINAZIONE DI PROGETTO



PLANIMETRIA GENERALE - scala 1:500

COMUNE DI COSEANO

LOTTIZZAZIONE "SAN ROCCO" SITAA COSEANO,
P.A.C. DI COMPLETAMENTO

I committenti:
IMMINVEST SRL

GIF SRL

RETE ENERGIA ELETTRICA

PROGETTO

scala disegno 1:500/25

OTTOBRE 2022 agg. GIUGNO 2023



Geom. PAOLO CECUTTI
33100 UDINE - via Zoletti, 4
tel. 0432/295497
studio@cecutti.it - www.cecutti.it

Arch. BEATRICE CENCINI
33037 Pasian di Prato (UD) via Asti 5/A
tel. 3397361992
cencinbeatrice@gmail.com

