

Regione Autonoma Friuli Venezia Giulia
Provincia di Udine
Comune di Coseano

VERSO UNA CITTÀ INCLUSIVA



P.E.B.A

**PIANO ELIMINAZIONE BARRIERE
ARCHITETTONICHE**



Comune di Coseano

04 - ELABORATI GRAFICI INDIVIDUAZIONE DELLE CRITICITÀ

Udine, ottobre 2023

COLLABORATORI: arch. Michele Giugliano - geom. Giorgio Bertoli



Tav.
C.1

INDIVIDUAZIONE CRITICITA' Coseano

CRITICITA'


● nnnC

Tipologia


- A Arredo urbano
- F Pavimentazione
- I Servizi igienici
- L Segnaletica tattilo-plantare
- P Pendenza
- S Stalli riservati a C.U.D.E.
- T Percorso

Altre informazioni

-  Percorso rilevato
-  Percorso da adeguare
-  Edificio ad uso pubblico
-  Edificio da adeguare
-  Parcheggi
-  Accesso pedonale

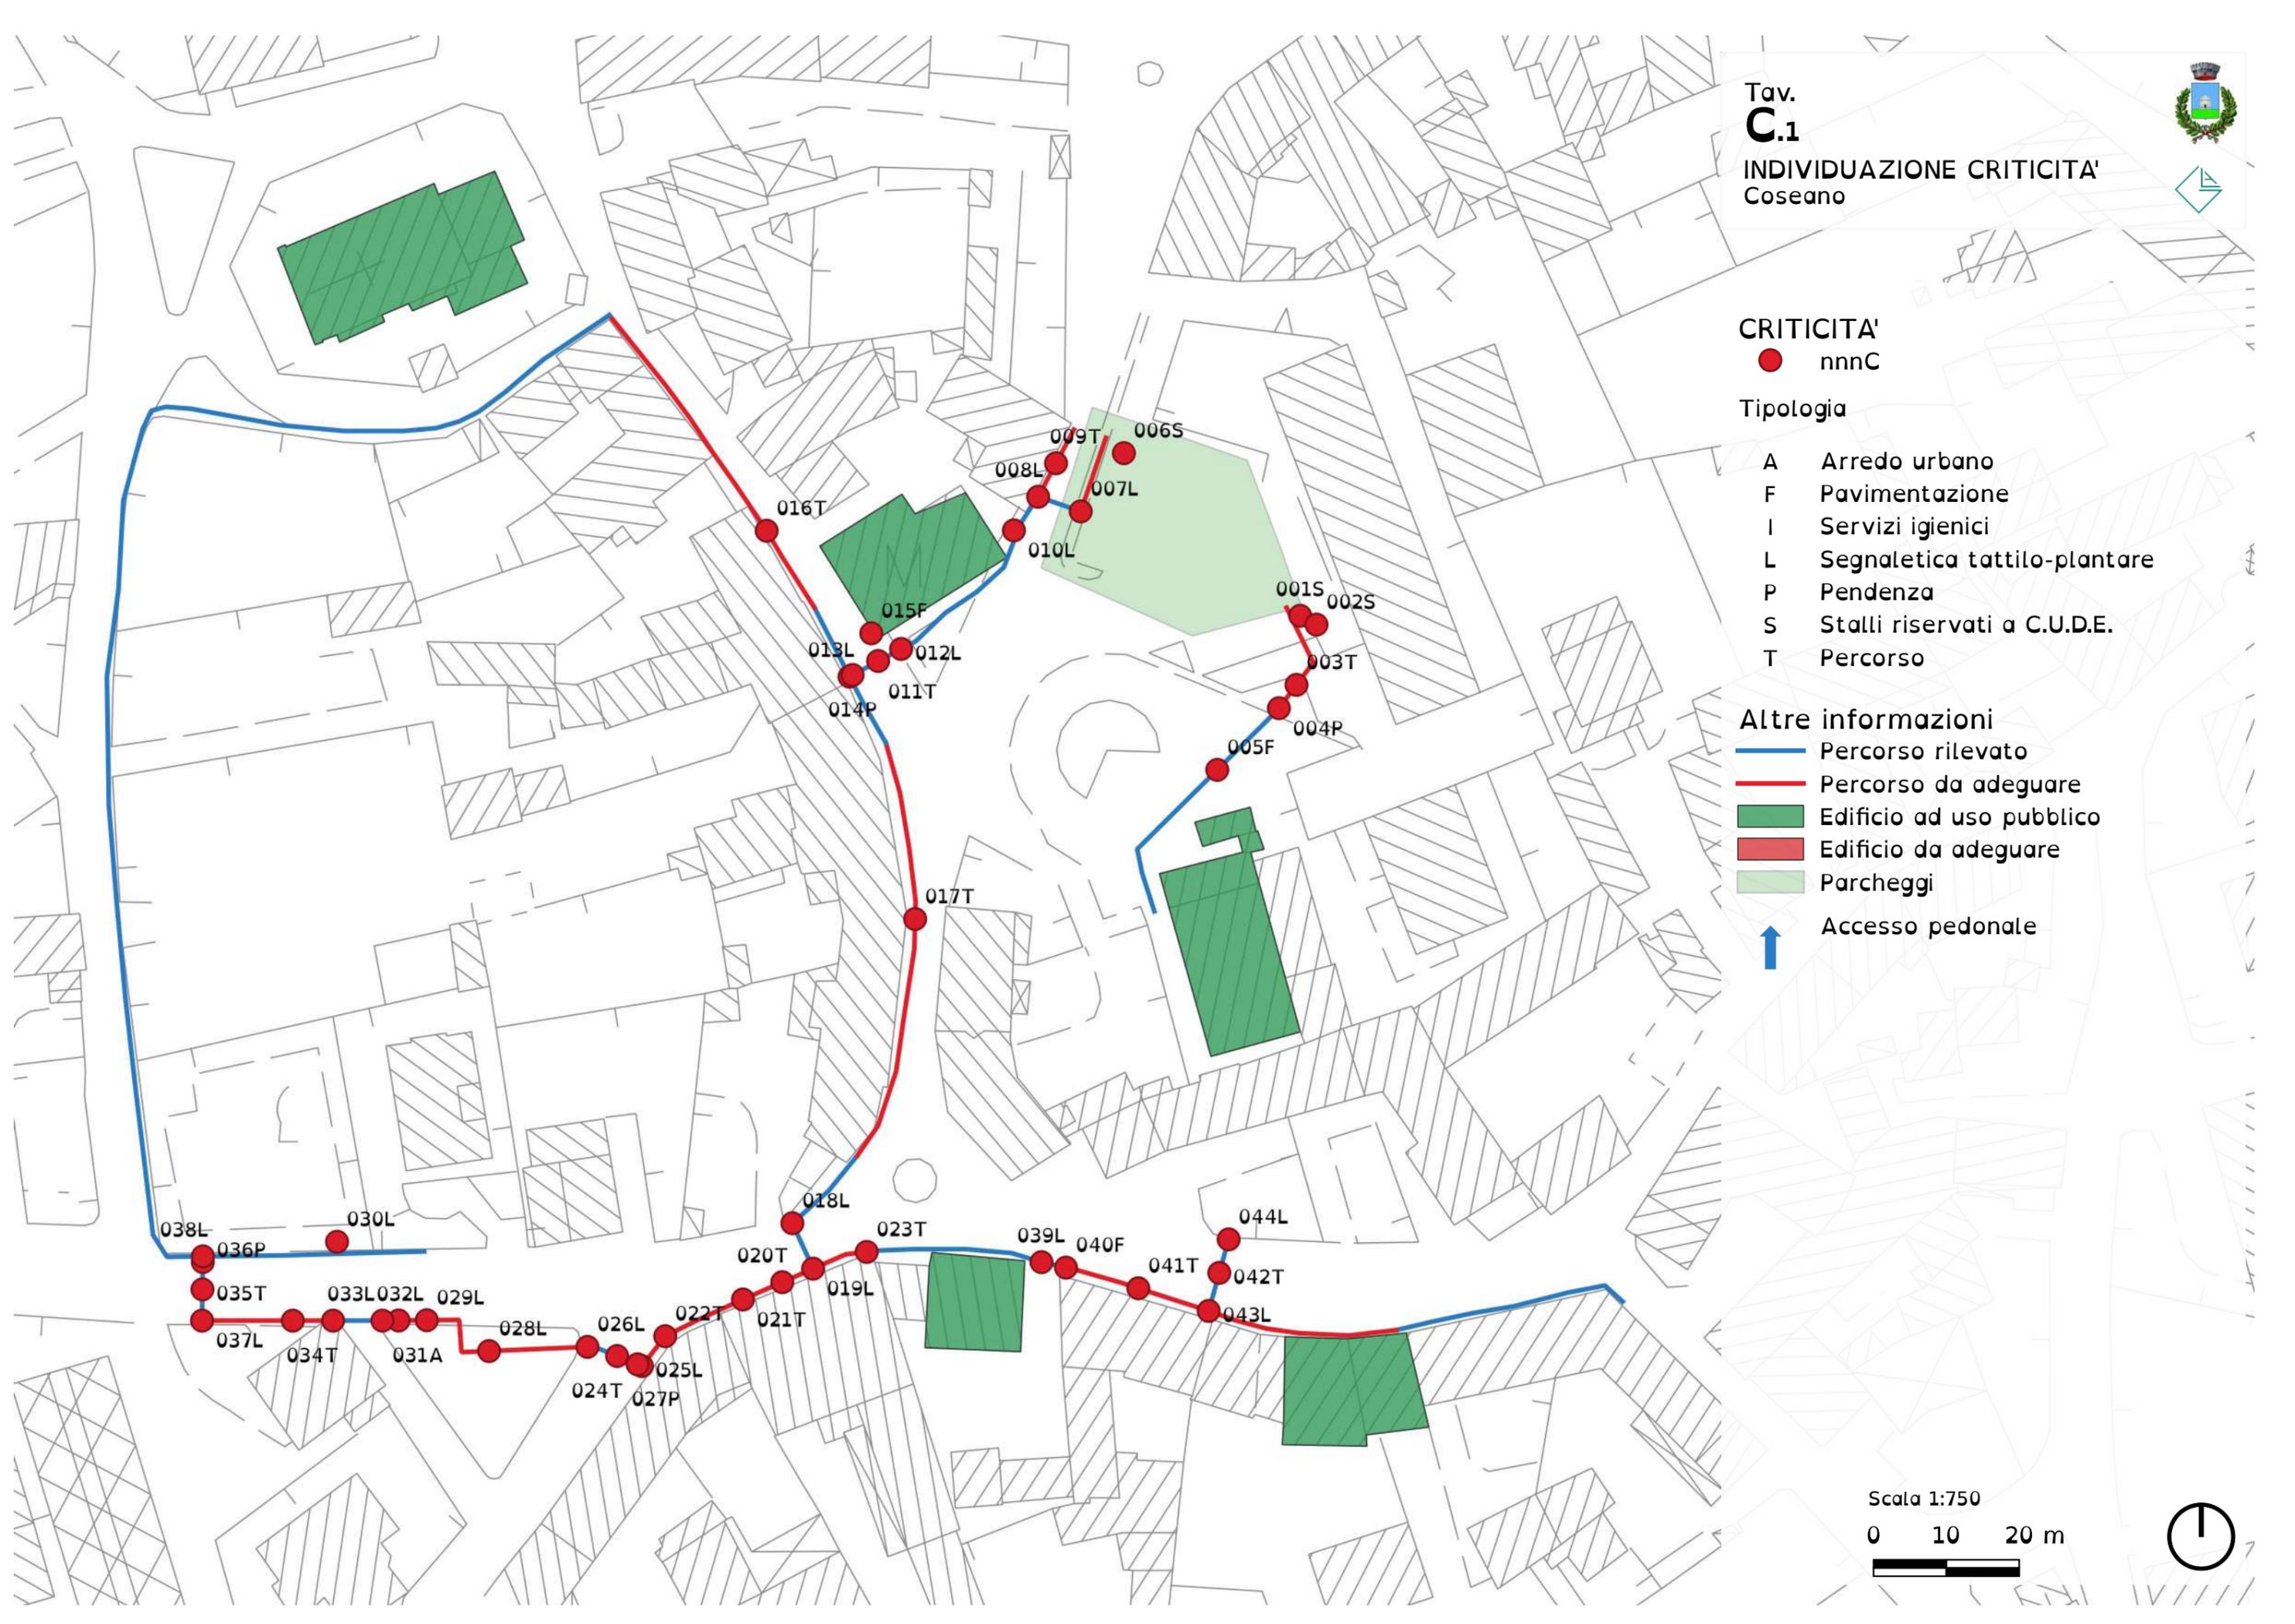

Scala 1:750

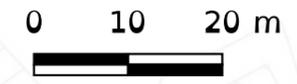



CRITICITA'



● nnnC

Tipologia

- A Arredo urbano
- F Pavimentazione
- I Servizi igienici
- L Segnaletica tattilo-plantare
- P Pendenza
- S Stalli riservati a C.U.D.E.
- T Percorso

Altre informazioni

-  Percorso rilevato
-  Percorso da adeguare
-  Edificio ad uso pubblico
-  Edificio da adeguare
-  Parcheggi
-  Accesso pedonale

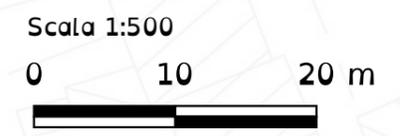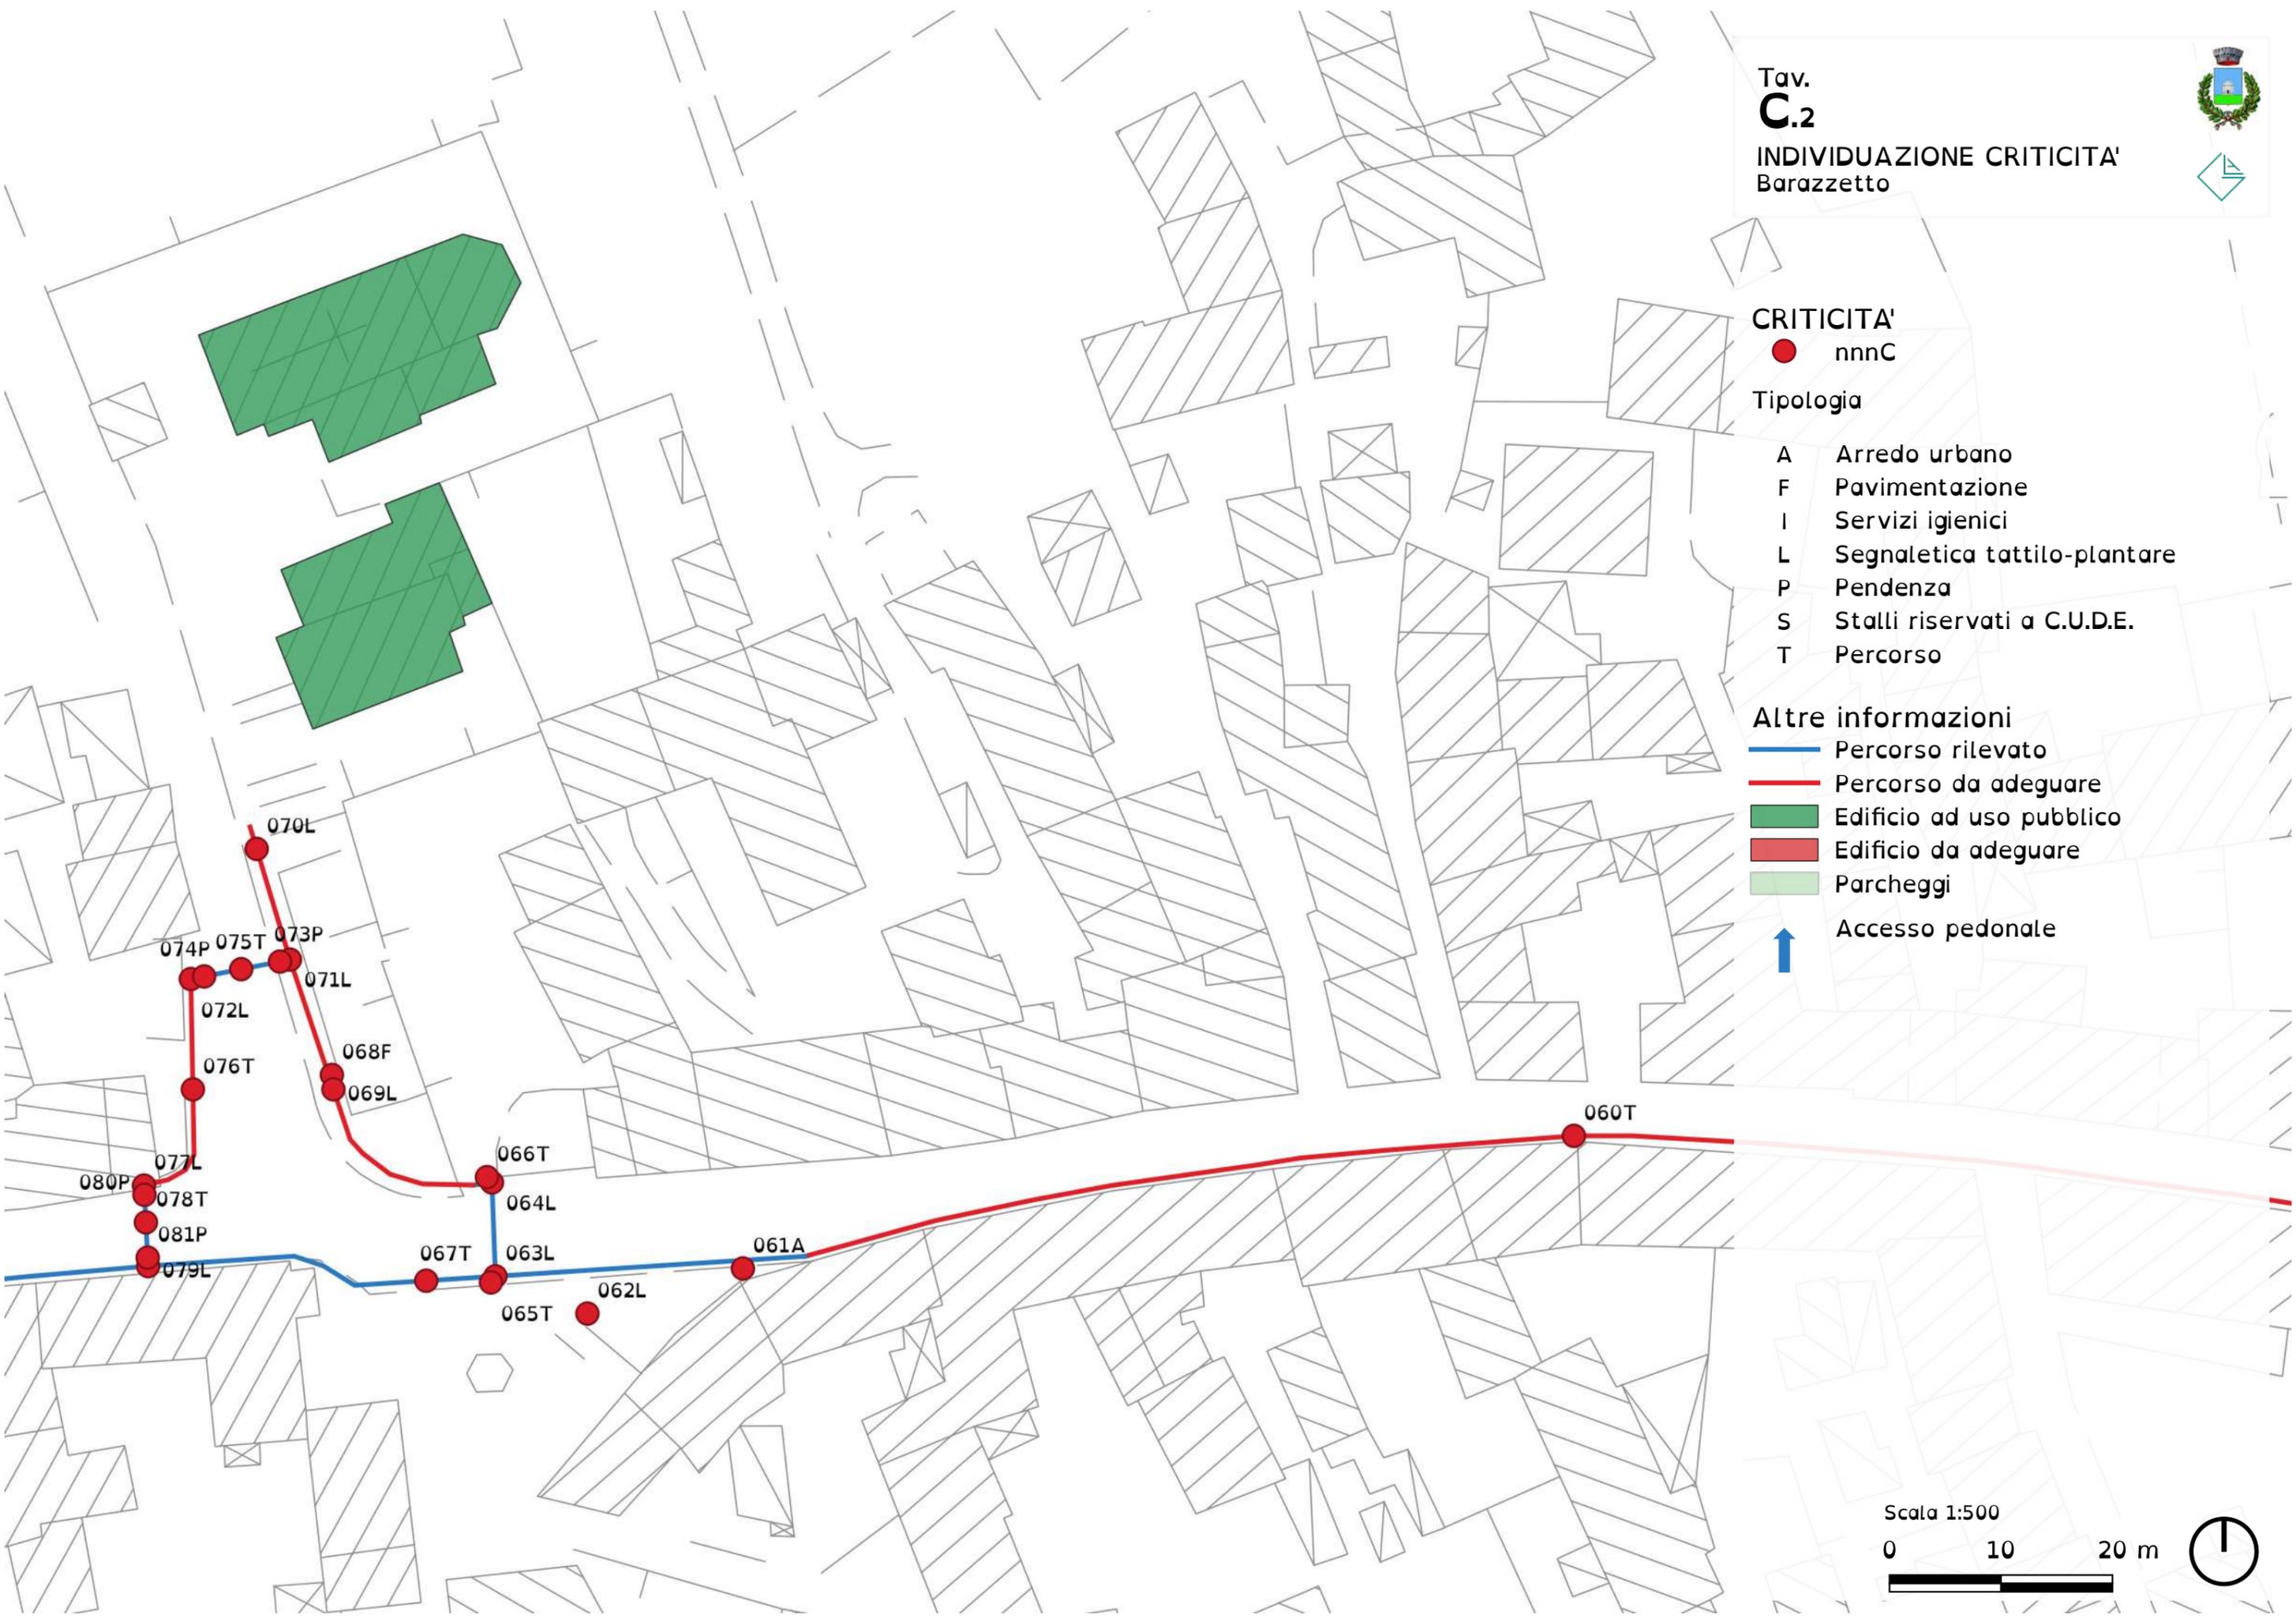



Tav.
C.3
INDIVIDUAZIONE CRITICITA'
Cisterna



CRITICITA'
● nnnC

Tipologia

- A Arredo urbano
- F Pavimentazione
- I Servizi igienici
- L Segnaletica tattilo-plantare
- P Pendenza
- S Stalli riservati a C.U.D.E.
- T Percorso

Altre informazioni

- Percorso rilevato
- Percorso da adeguare
- Edificio ad uso pubblico
- Edificio da adeguare
- Parcheggi
- Accesso pedonale

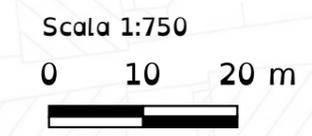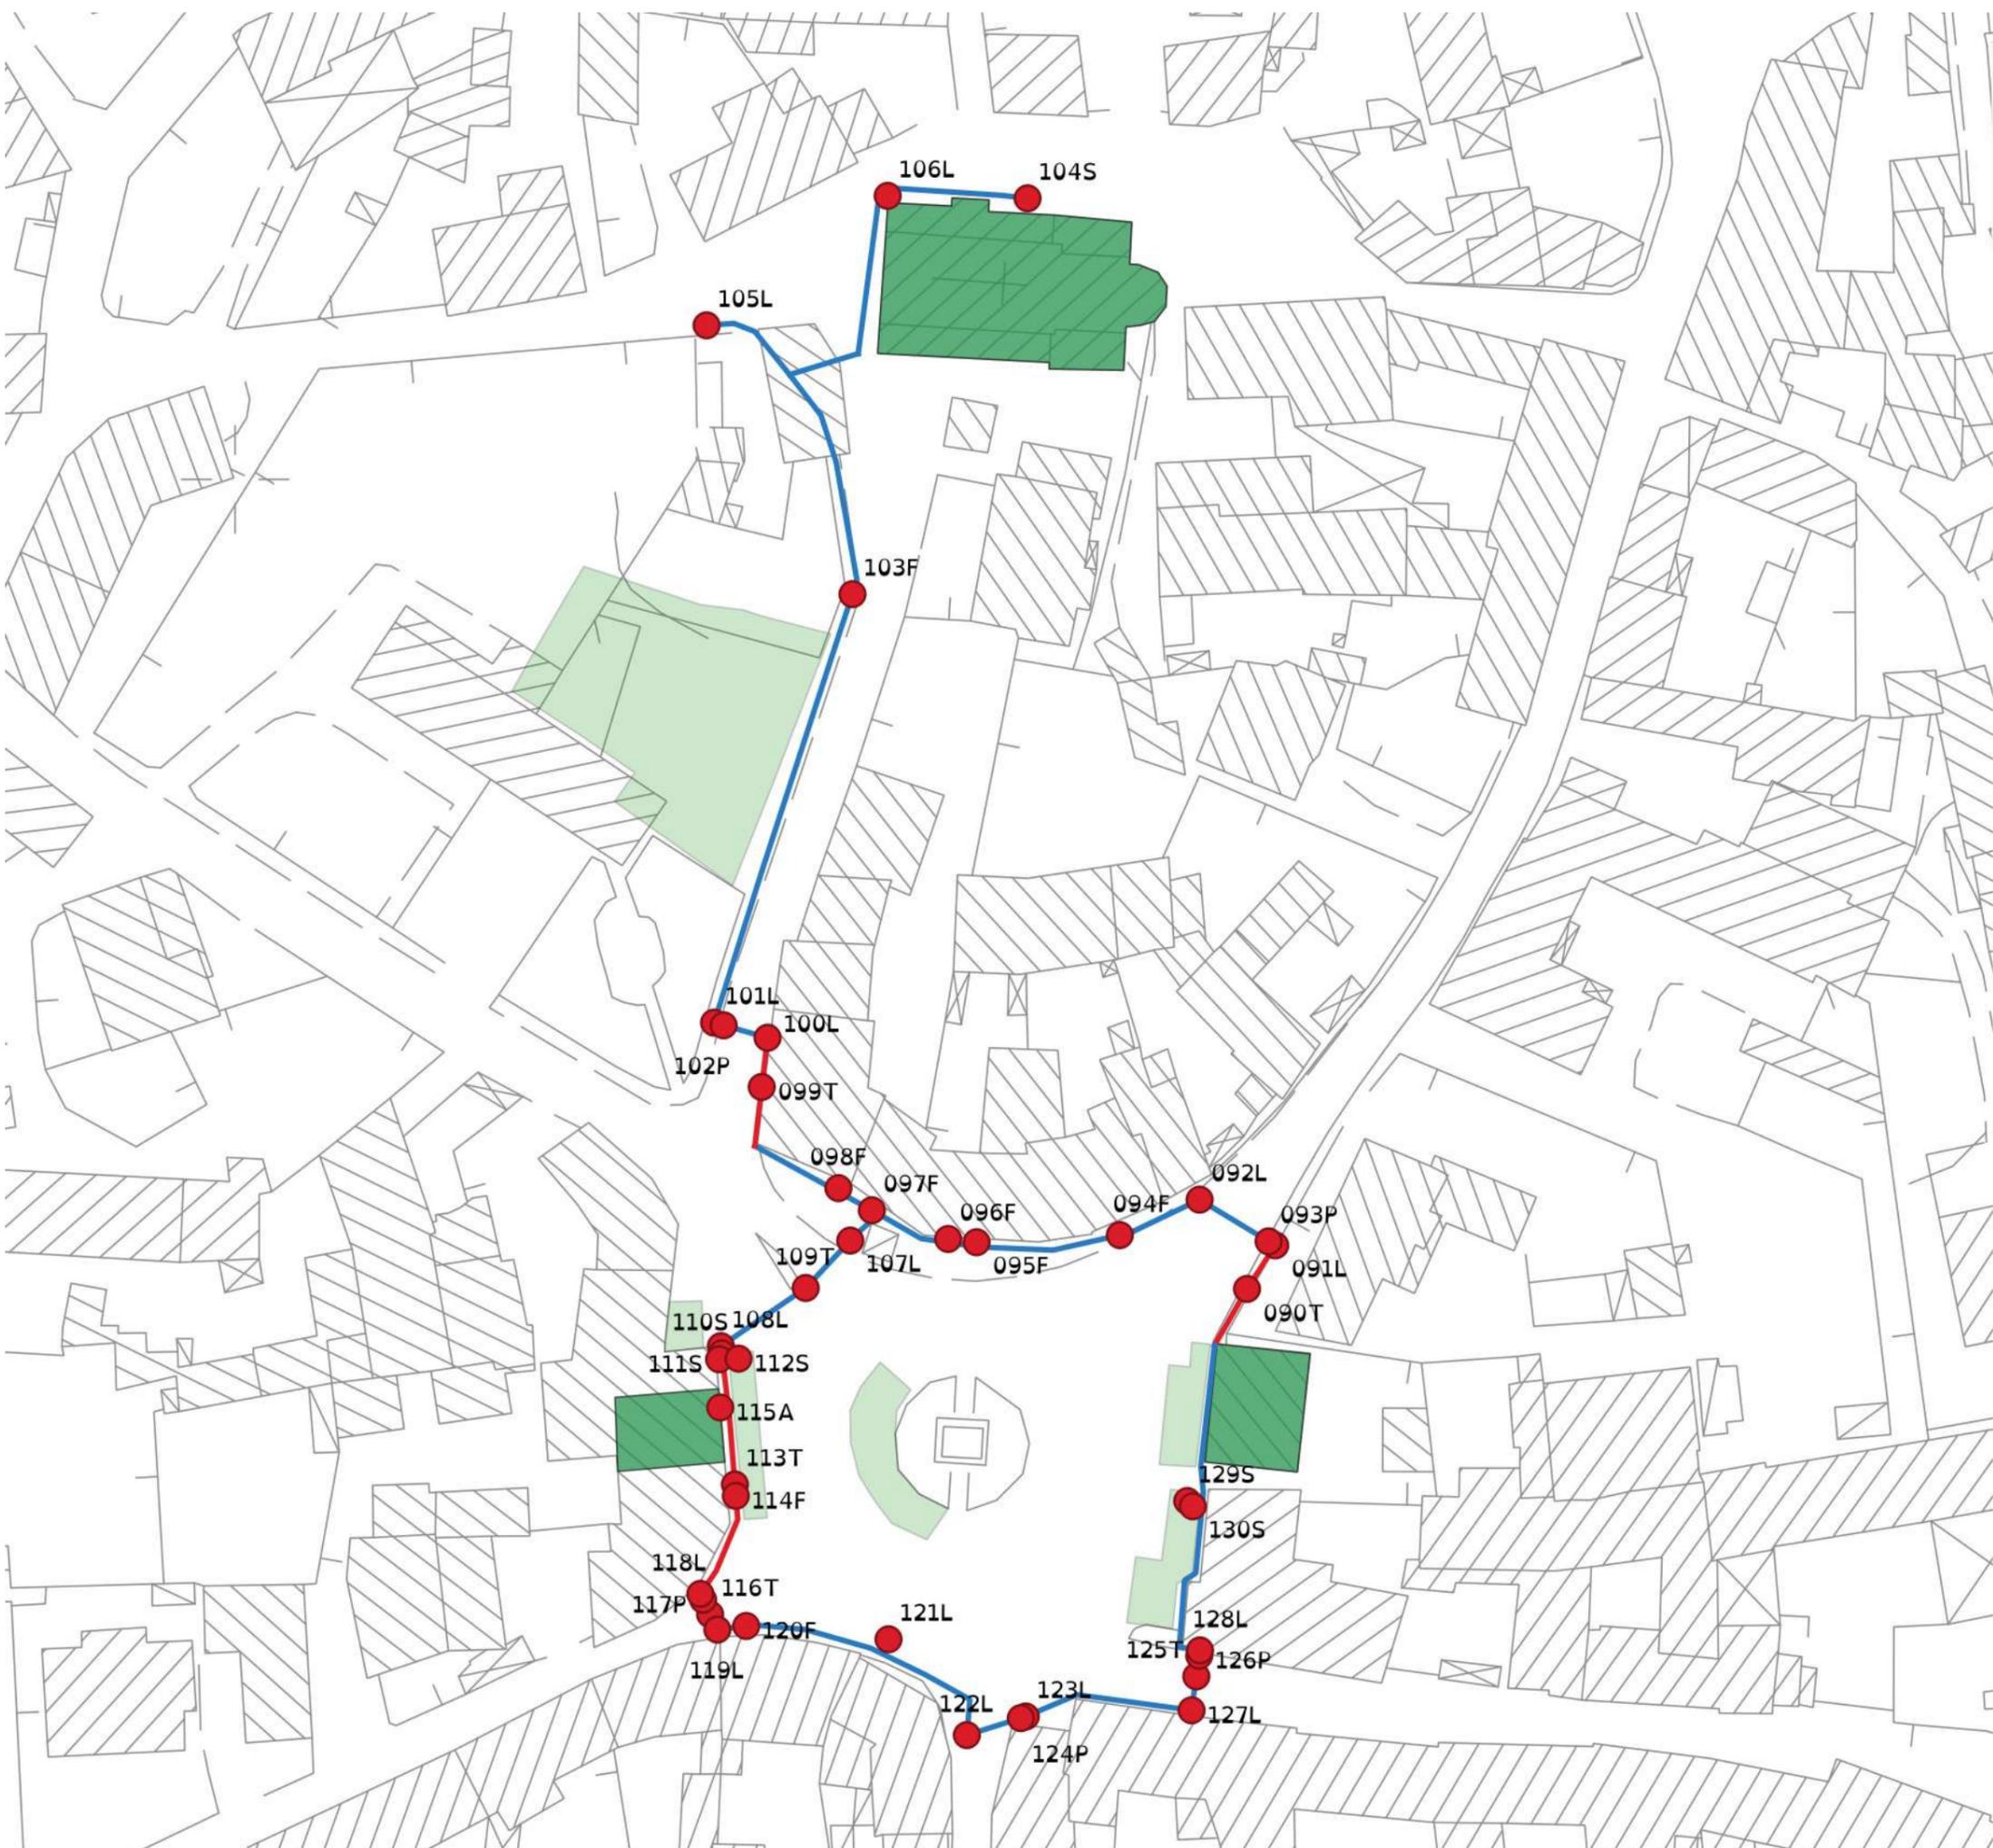



Tav.
C.4

INDIVIDUAZIONE CRITICITA'
Cisterna - Centro Studi



CRITICITA'


● nnnC

Tipologia

- A Arredo urbano
- F Pavimentazione
- I Servizi igienici
- L Segnaletica tattilo-plantare
- P Pendenza
- S Stalli riservati a C.U.D.E.
- T Percorso

Altre informazioni

- Percorso rilevato
- Percorso da adeguare
- Edificio ad uso pubblico
- Edificio da adeguare
- Parcheggi
- Accesso pedonale

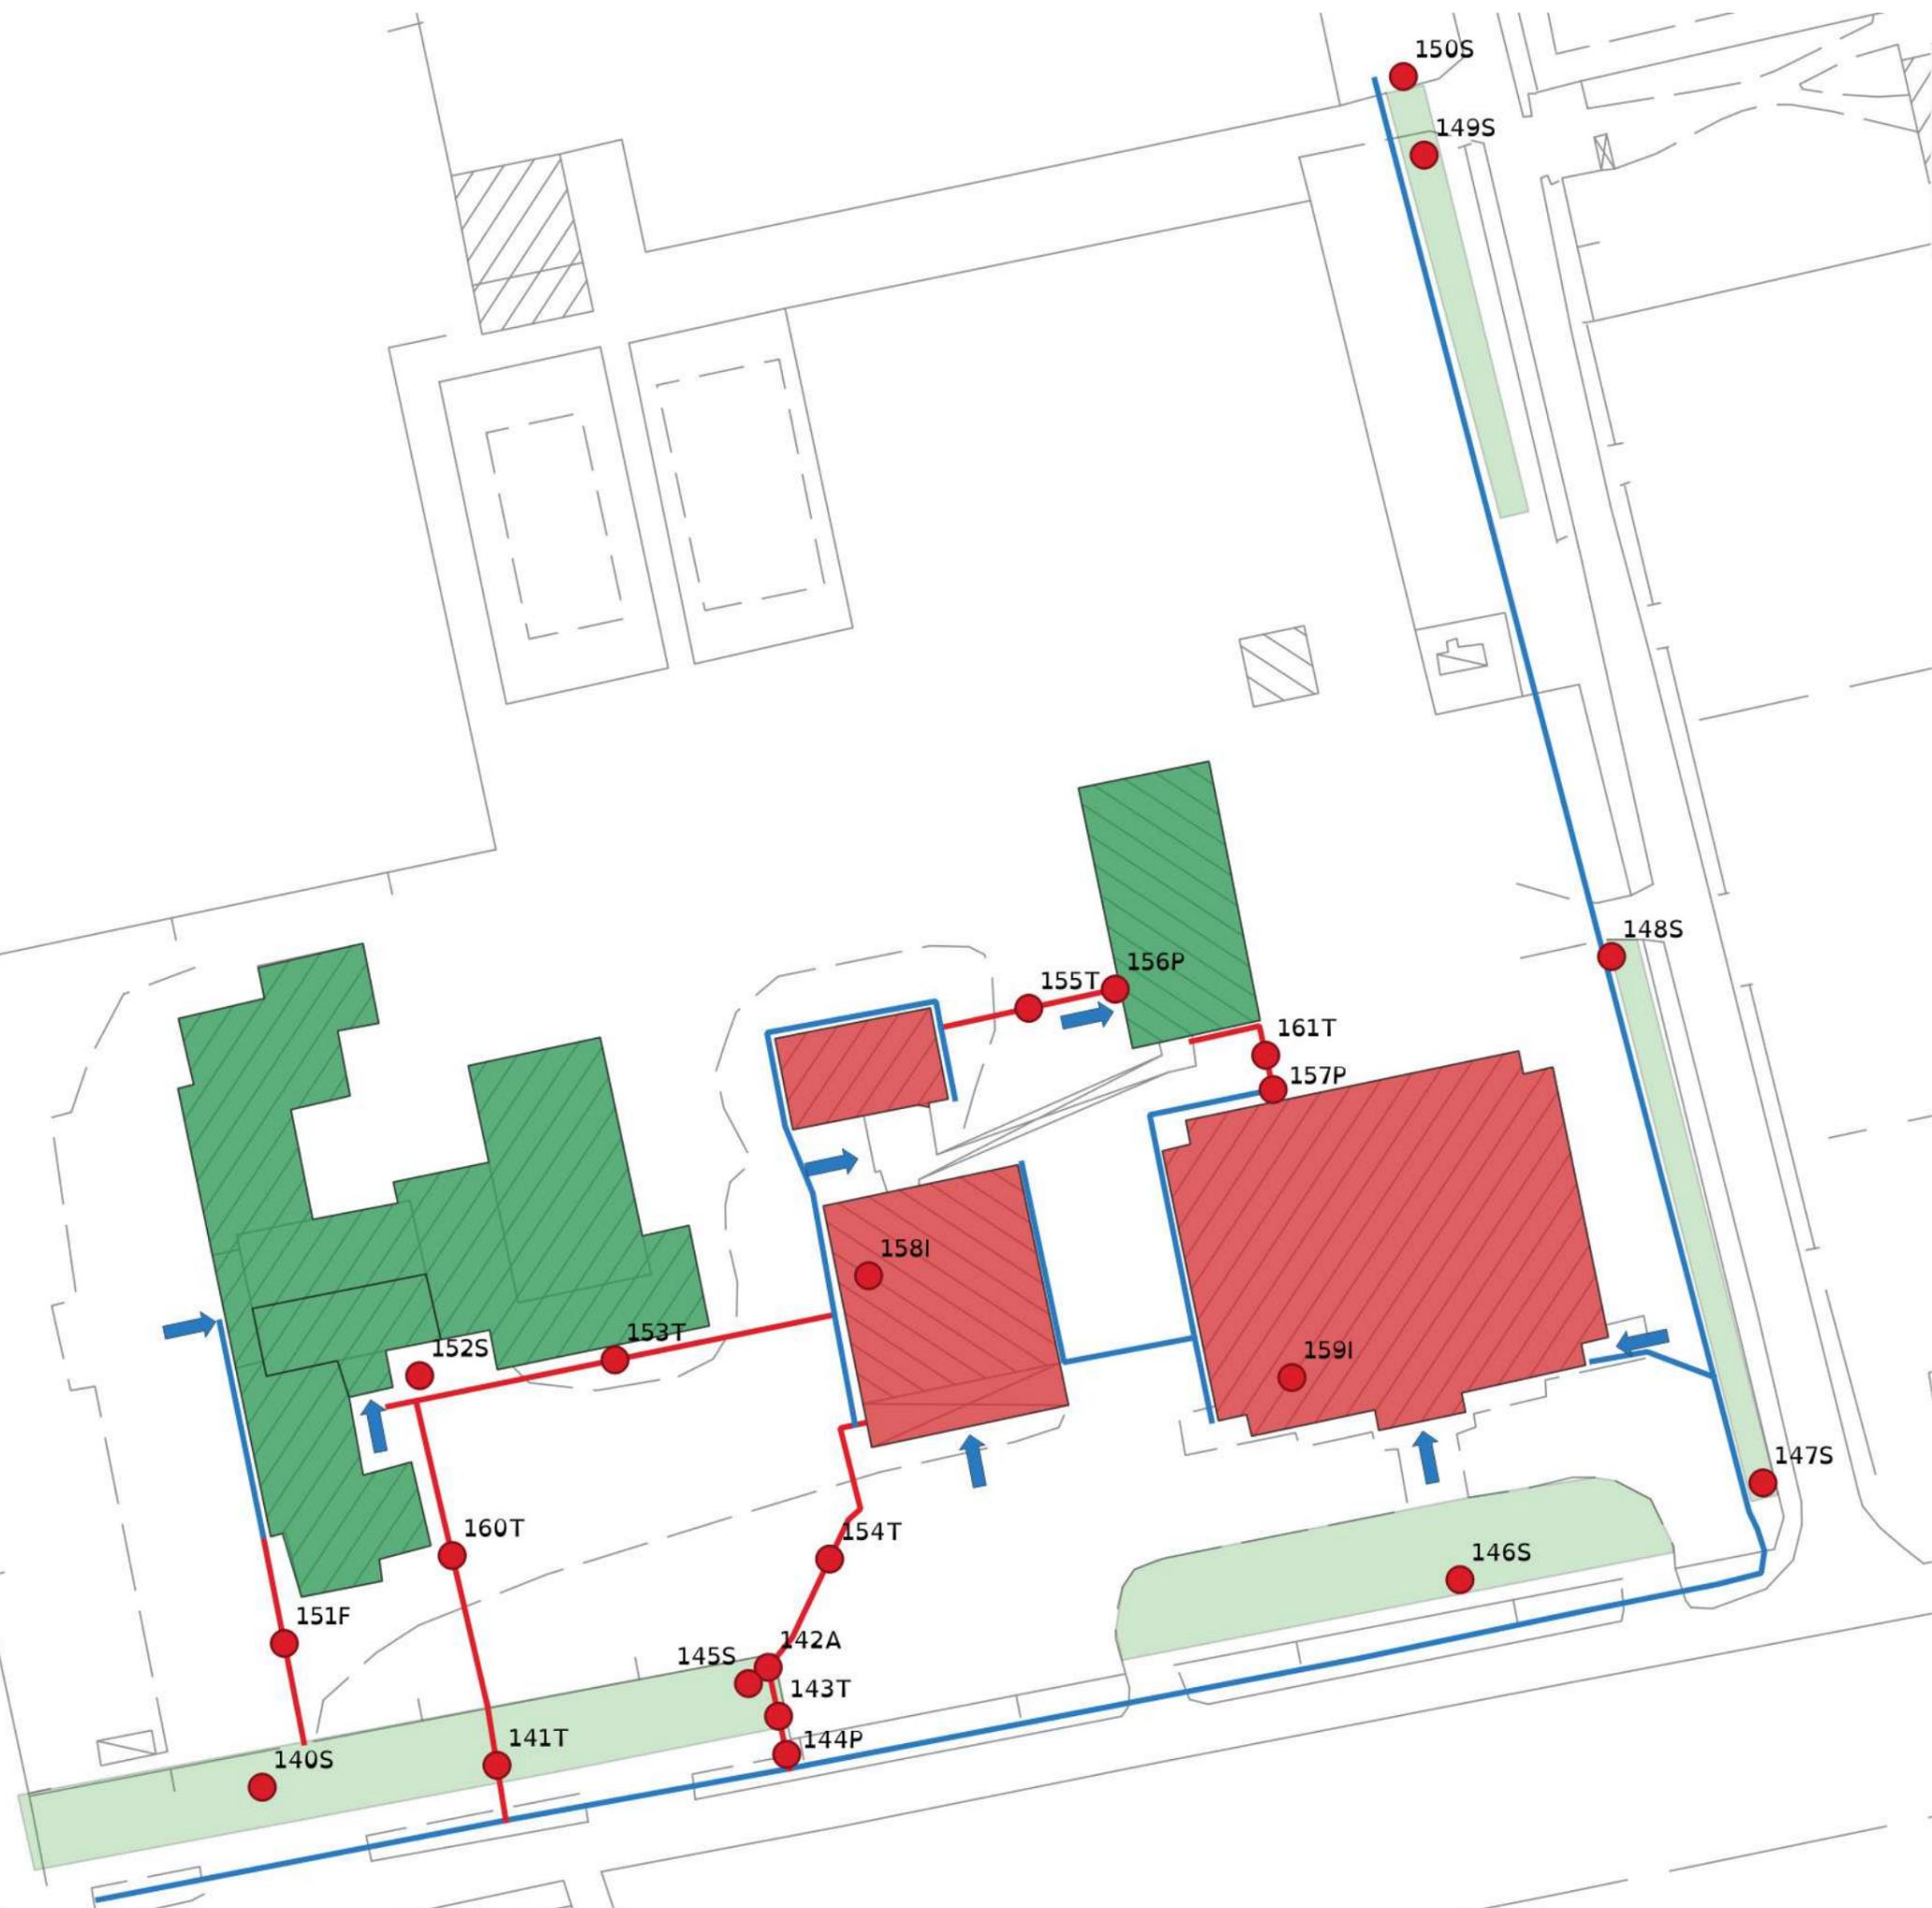

Scala 1:750
0 10 20 m





Tav.
C.5

INDIVIDUAZIONE CRITICITA' Maseris



CRITICITA'

● nnnC

Tipologia

- A Arredo urbano
- F Pavimentazione
- I Servizi igienici
- L Segnaletica tattilo-plantare
- P Pendenza
- S Stalli riservati a C.U.D.E.
- T Percorso

Altre informazioni

-  Percorso rilevato
-  Percorso da adeguare
-  Edificio ad uso pubblico
-  Edificio da adeguare
-  Parcheggi
-  Accesso pedonale



Scala 1:750

0 10 20 m



Tav.
C.6

INDIVIDUAZIONE CRITICITA'
Nogaredo di Corno



CRITICITA'

● nnnC

Tipologia


- A Arredo urbano
- F Pavimentazione
- I Servizi igienici
- L Segnaletica tattilo-plantare
- P Pendenza
- S Stalli riservati a C.U.D.E.
- T Percorso

Altre informazioni

-  Percorso rilevato
-  Percorso da adeguare
-  Edificio ad uso pubblico
-  Edificio da adeguare
-  Parcheggi
-  Accesso pedonale

Scala 1:1000

0 10 20 m

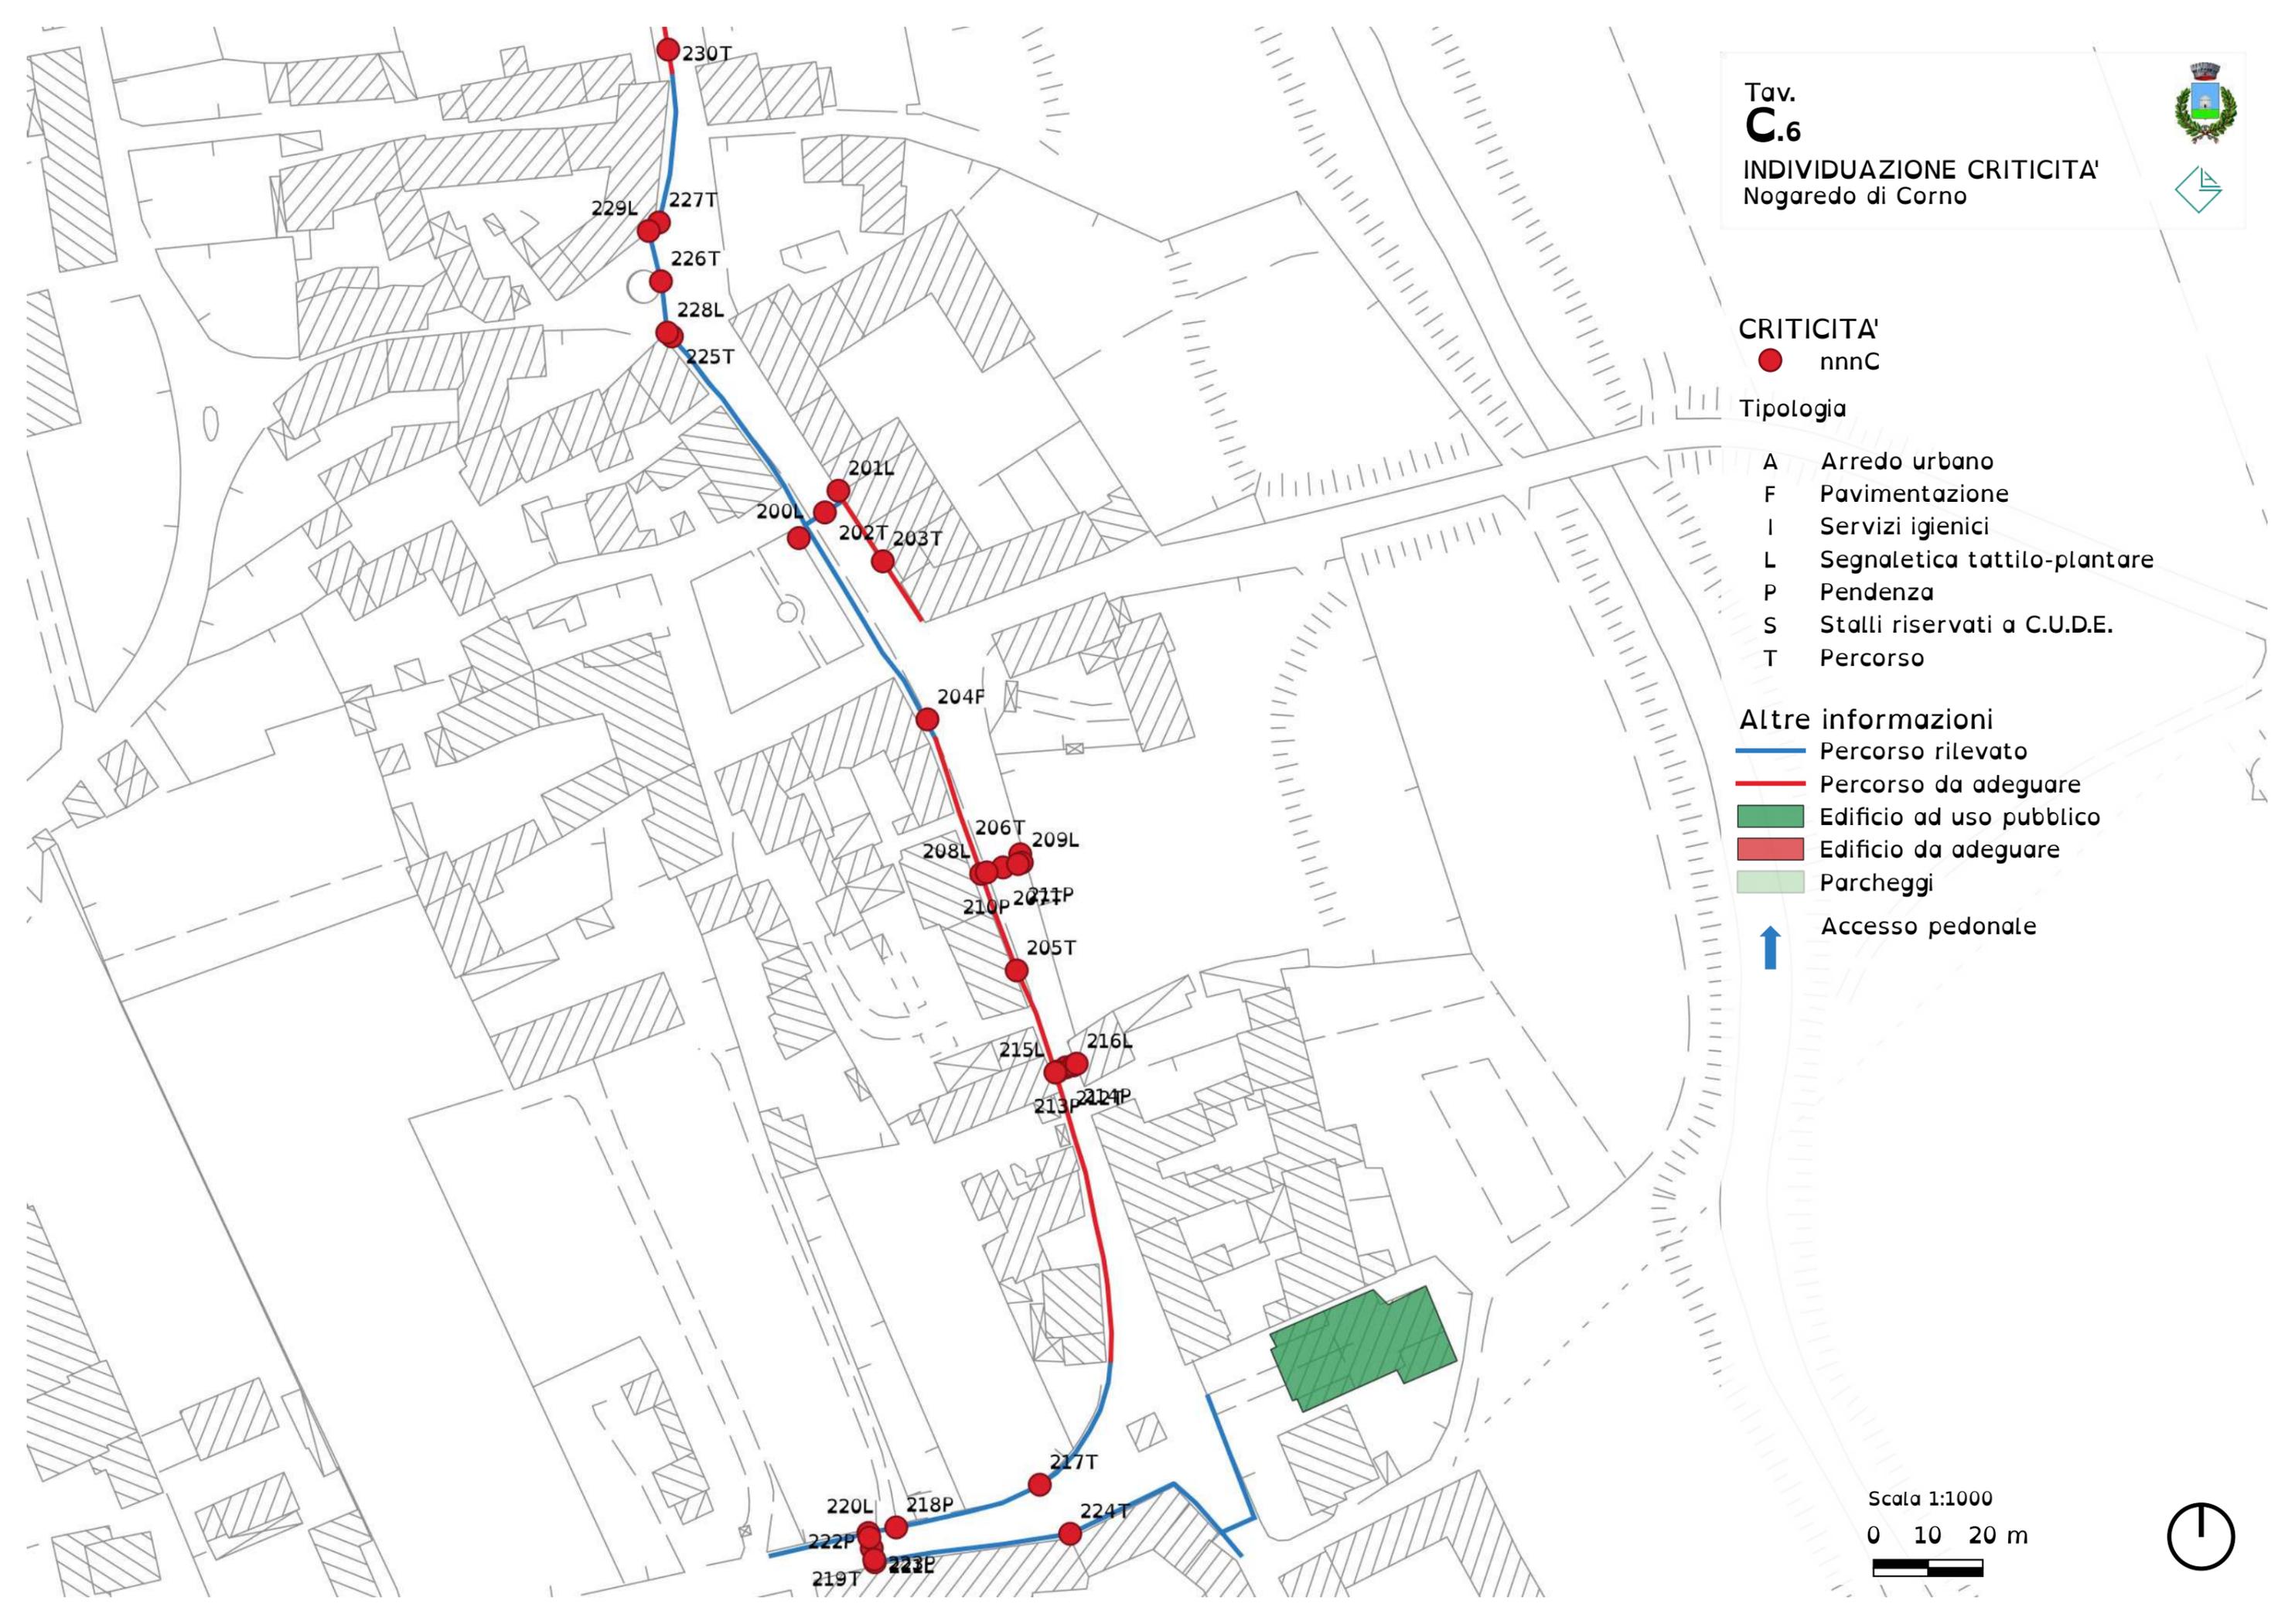

Tav.
C.7

INDIVIDUAZIONE CRITICITA'
Coseano Cimitero




CRITICITA'


● nnnC

Tipologia


- A Arredo urbano
- F Pavimentazione
- I Servizi igienici
- L Segnaletica tattilo-plantare
- P Pendenza
- S Stalli riservati a C.U.D.E.
- T Percorso

Altre informazioni

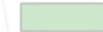-  Percorso rilevato
-  Percorso da adeguare
-  Edificio ad uso pubblico
-  Edificio da adeguare
-  Parcheggi
-  Accesso pedonale

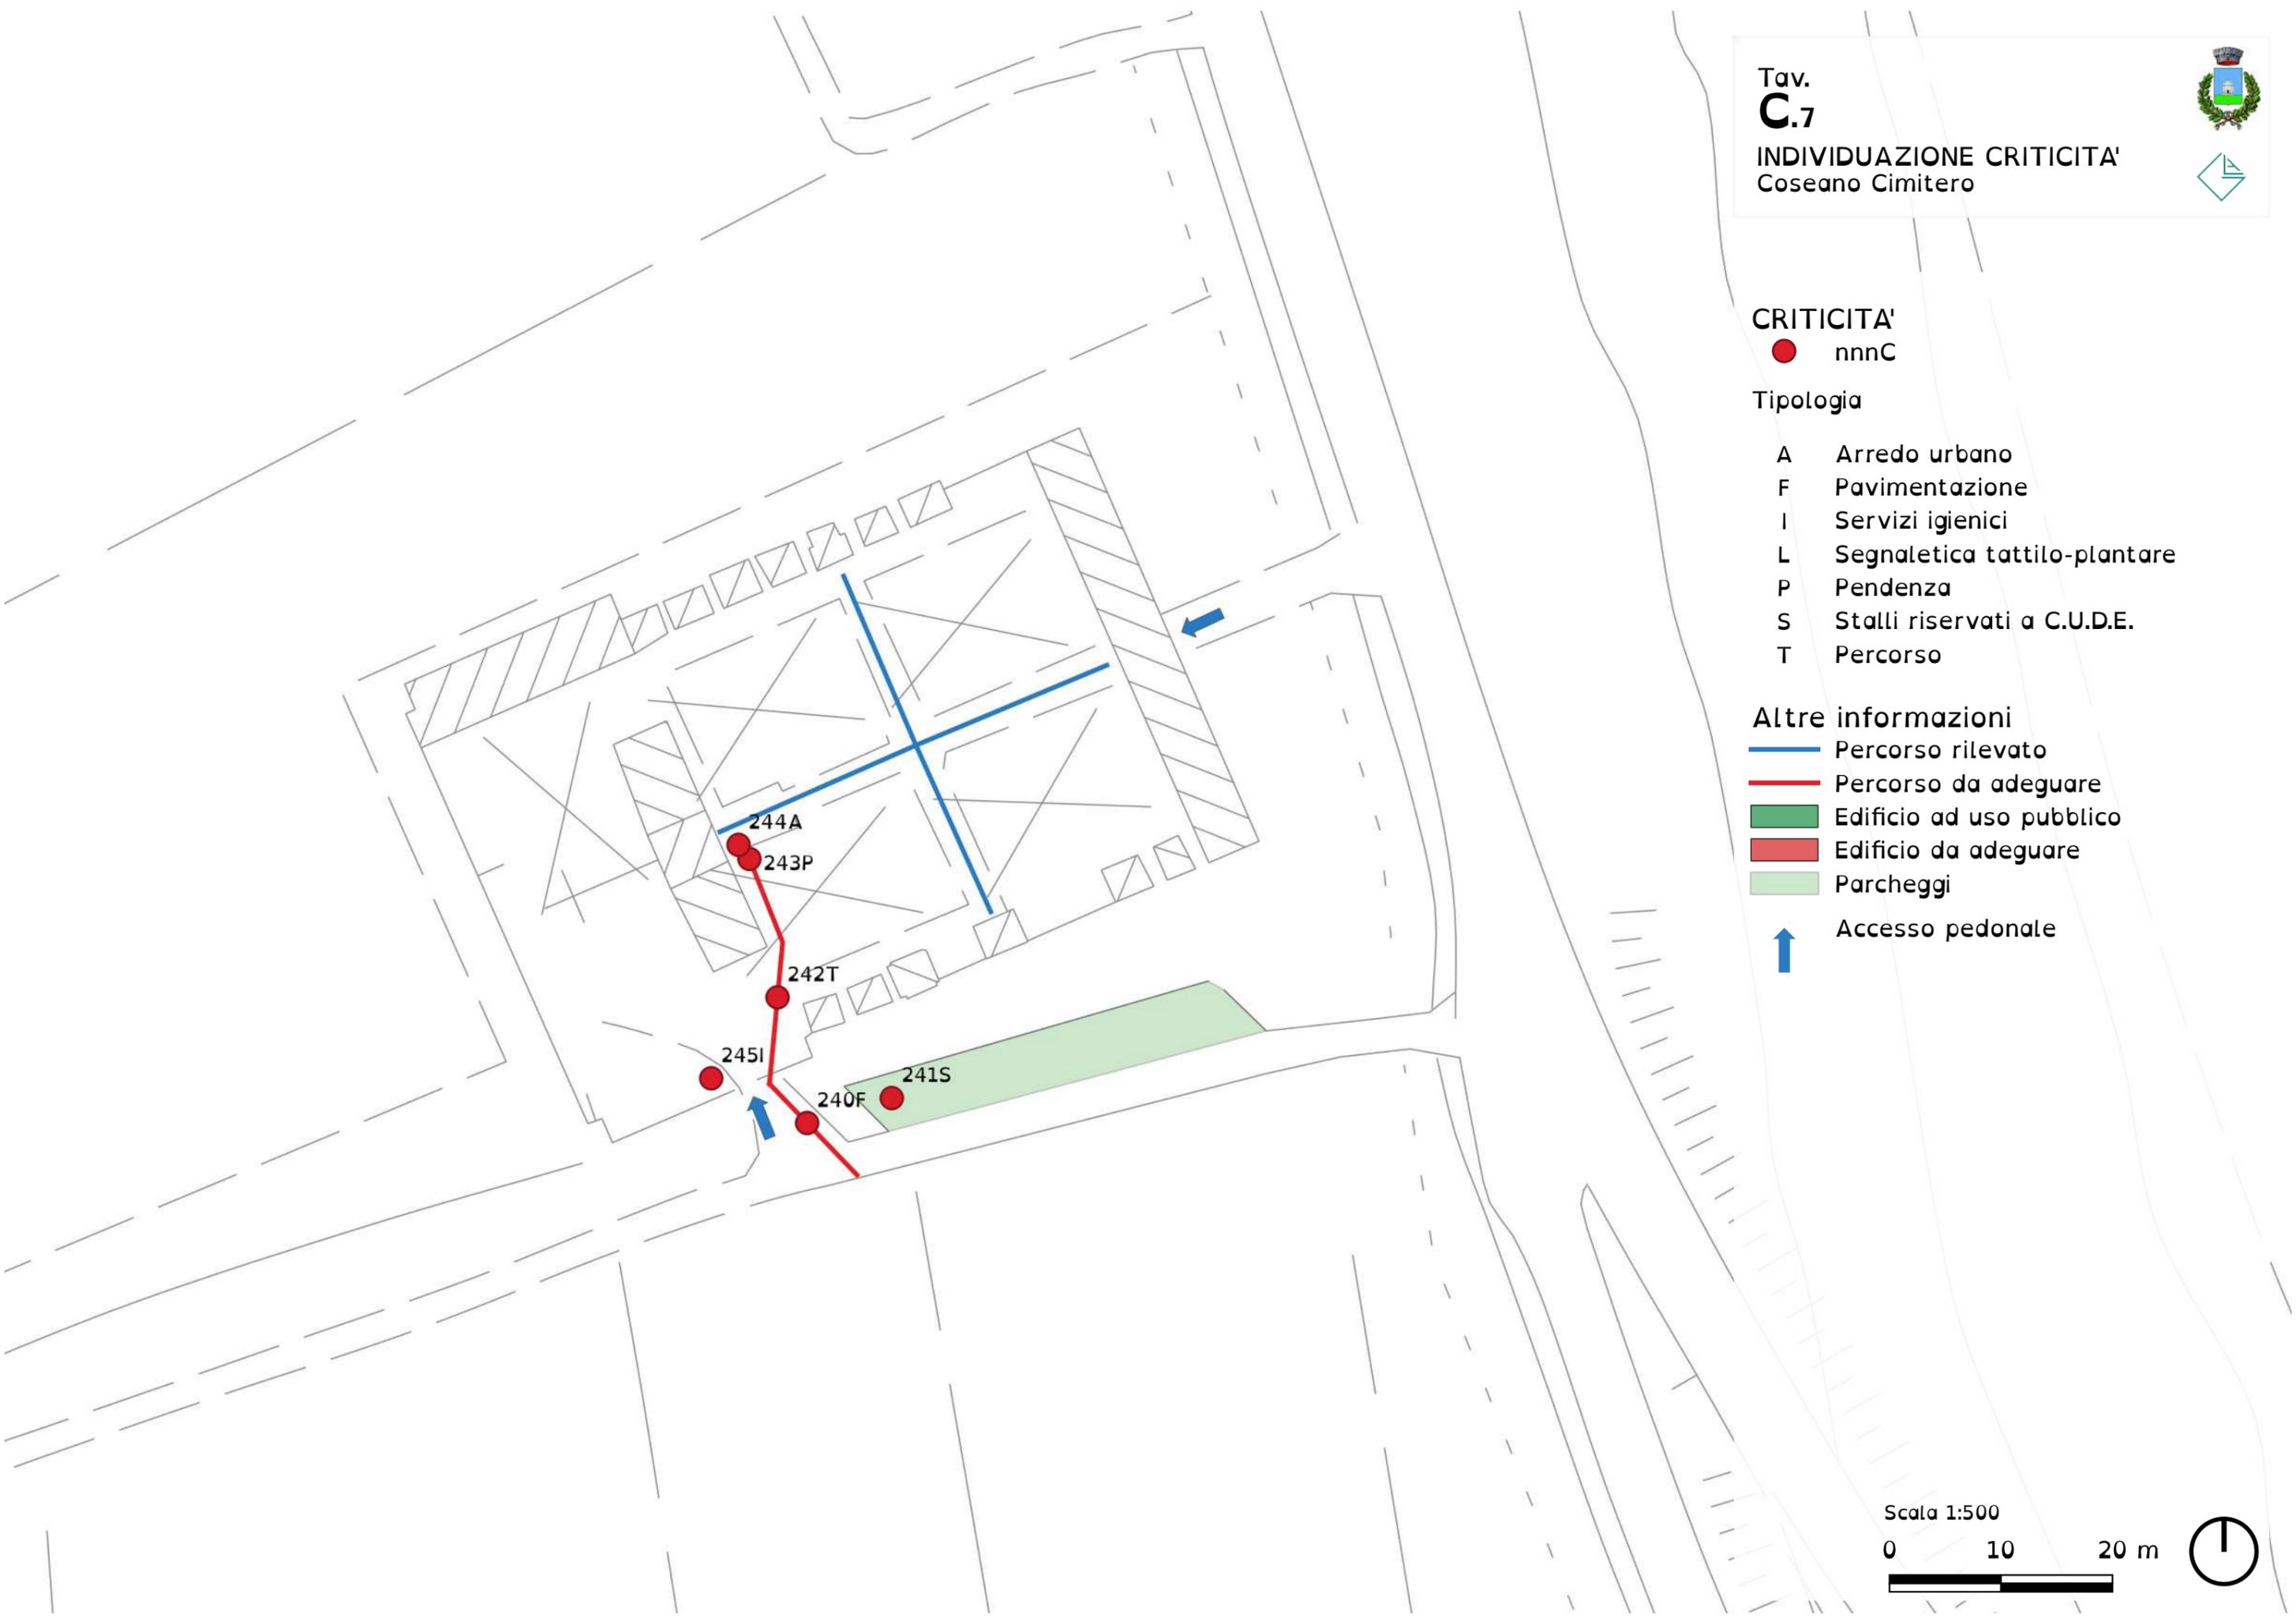

Scala 1:500

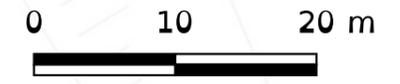

Tav.
C.8

INDIVIDUAZIONE CRITICITA'
Cisterna Cimitero



CRITICITA'


● nnnC

Tipologia

- A Arredo urbano
- F Pavimentazione
- I Servizi igienici
- L Segnaletica tattilo-plantare
- P Pendenza
- S Stalli riservati a C.U.D.E.
- T Percorso

Altre informazioni

-  Percorso rilevato
-  Percorso da adeguare
-  Edificio ad uso pubblico
-  Edificio da adeguare
-  Parcheggi
-  Accesso pedonale

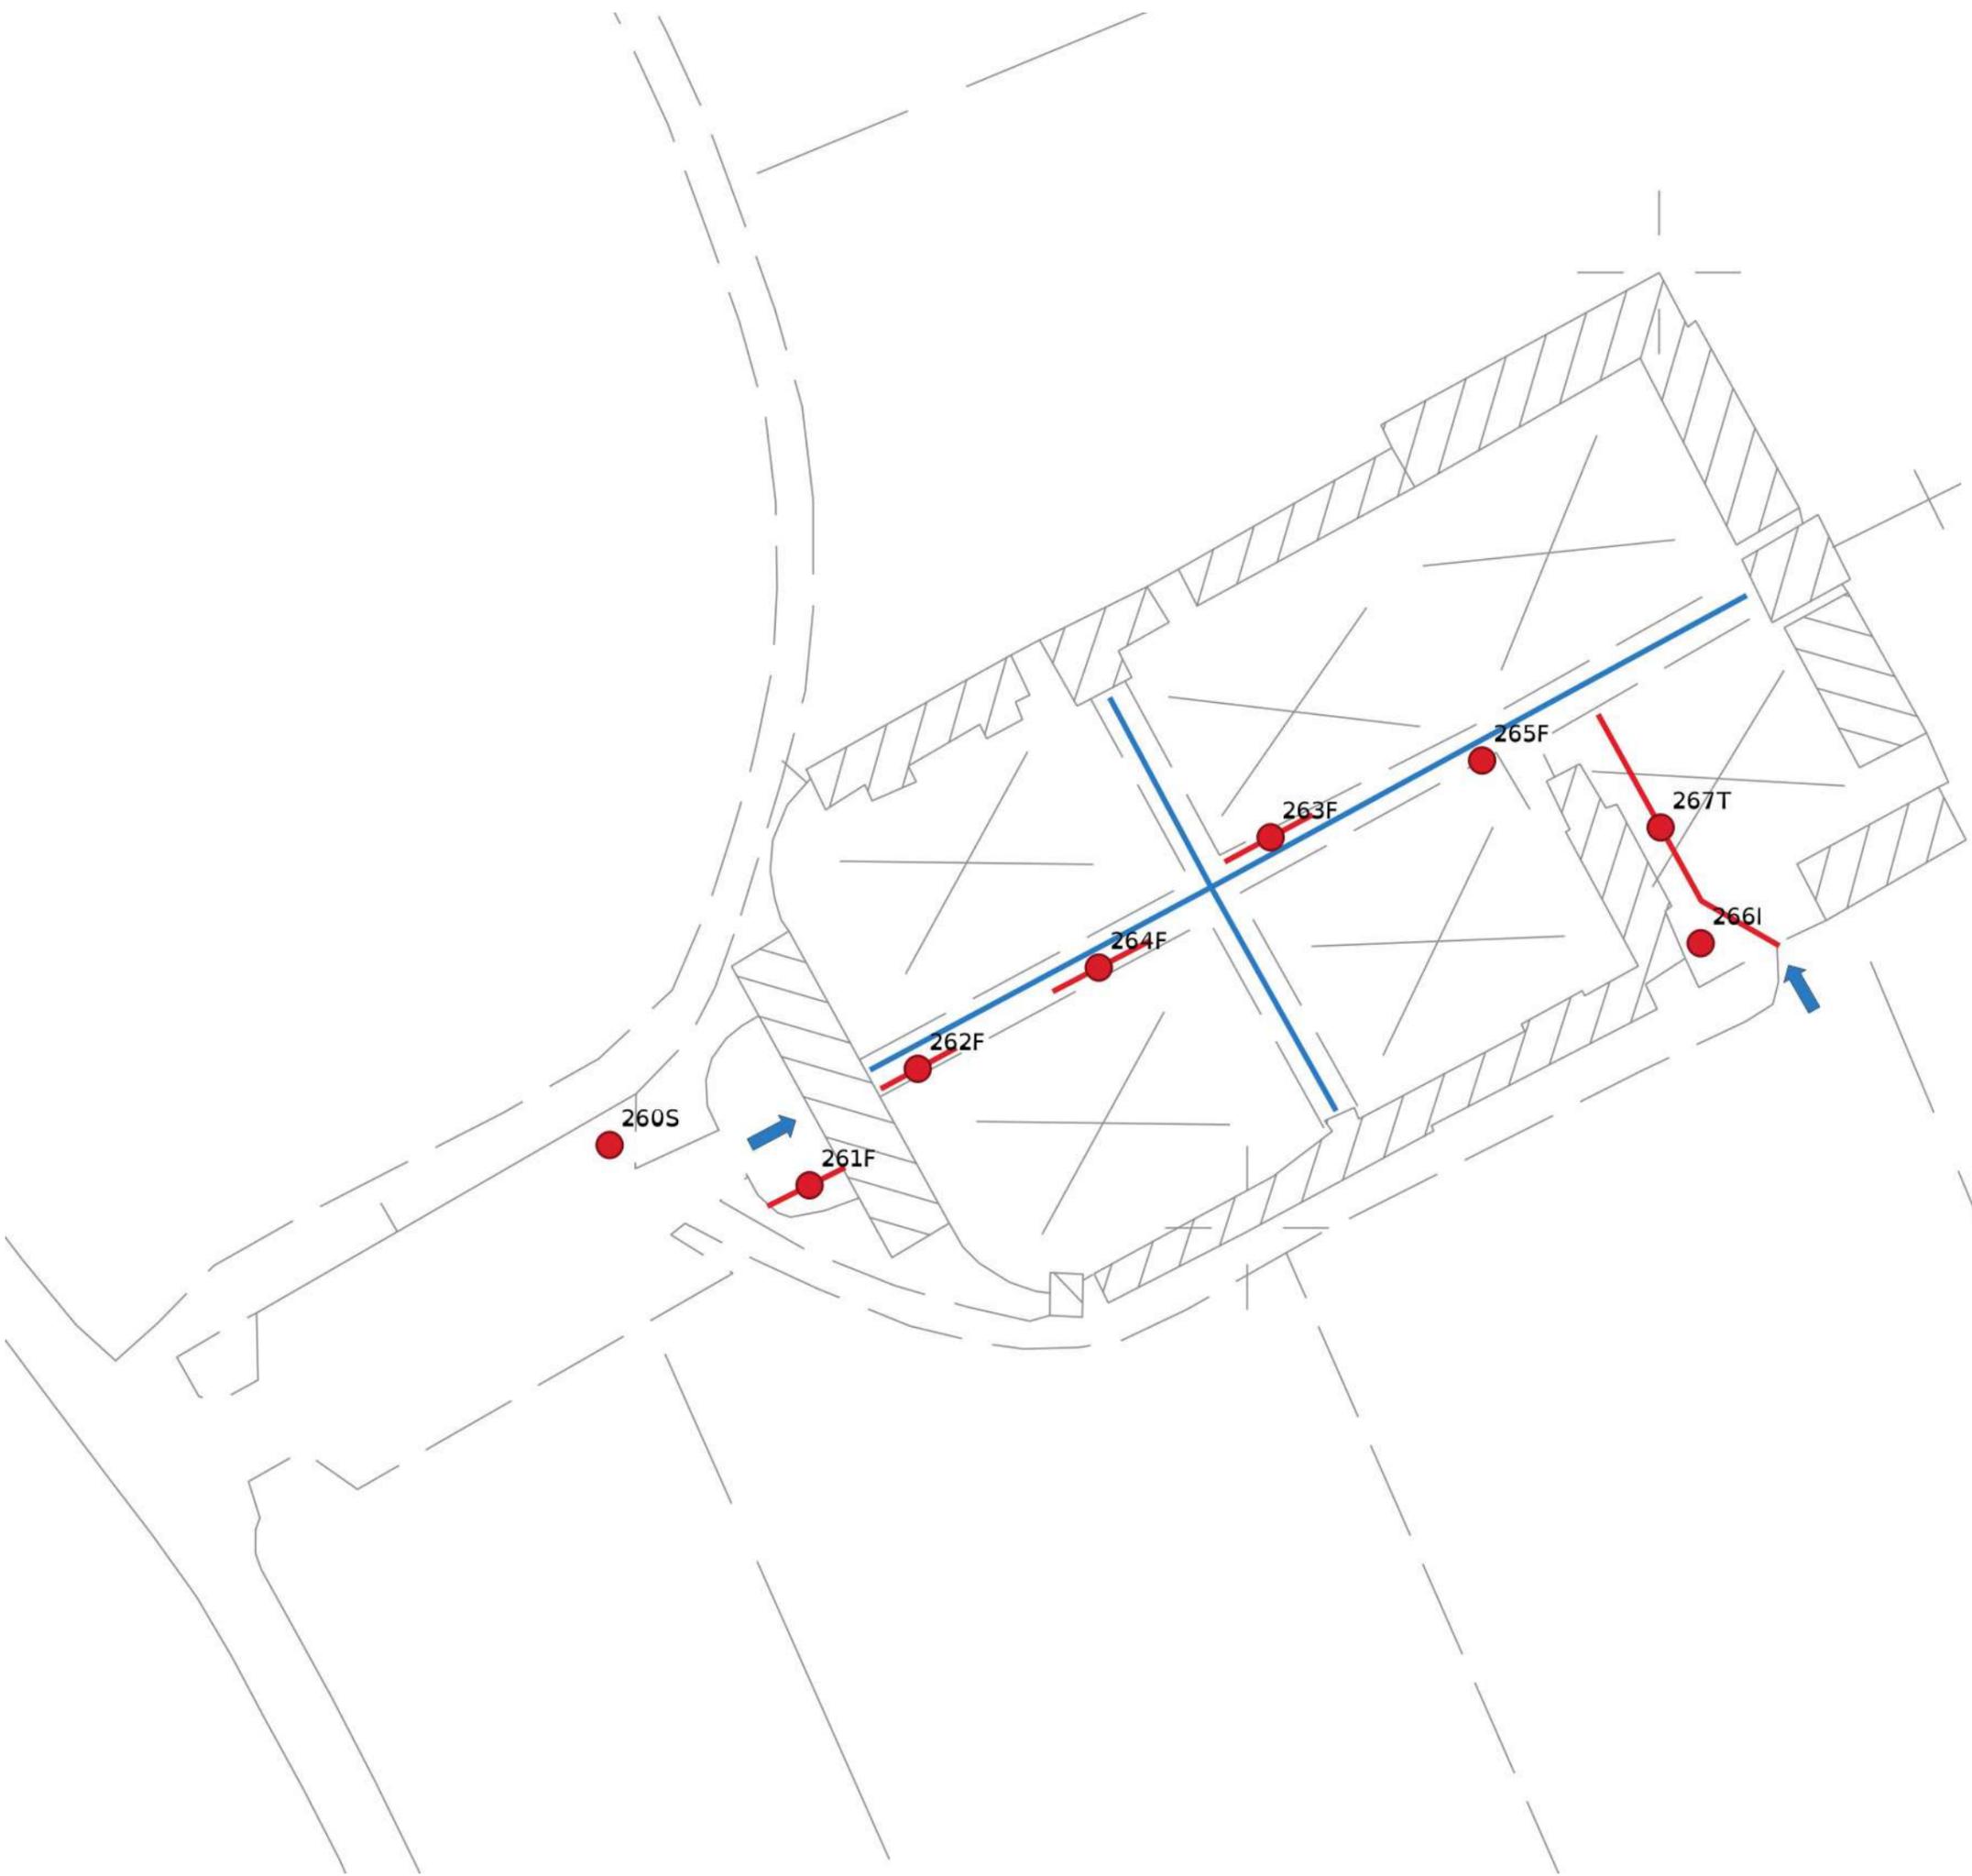

Scala 1:500



Tav.
C.9

INDIVIDUAZIONE CRITICITA'
Nogaredo di Corno Cimitero



CRITICITA'


● nnnC

Tipologia

- A Arredo urbano
- F Pavimentazione
- I Servizi igienici
- L Segnaletica tattilo-plantare
- P Pendenza
- S Stalli riservati a C.U.D.E.
- T Percorso

Altre informazioni

-  Percorso rilevato
-  Percorso da adeguare
-  Edificio ad uso pubblico
-  Edificio da adeguare
-  Parcheggi
-  Accesso pedonale

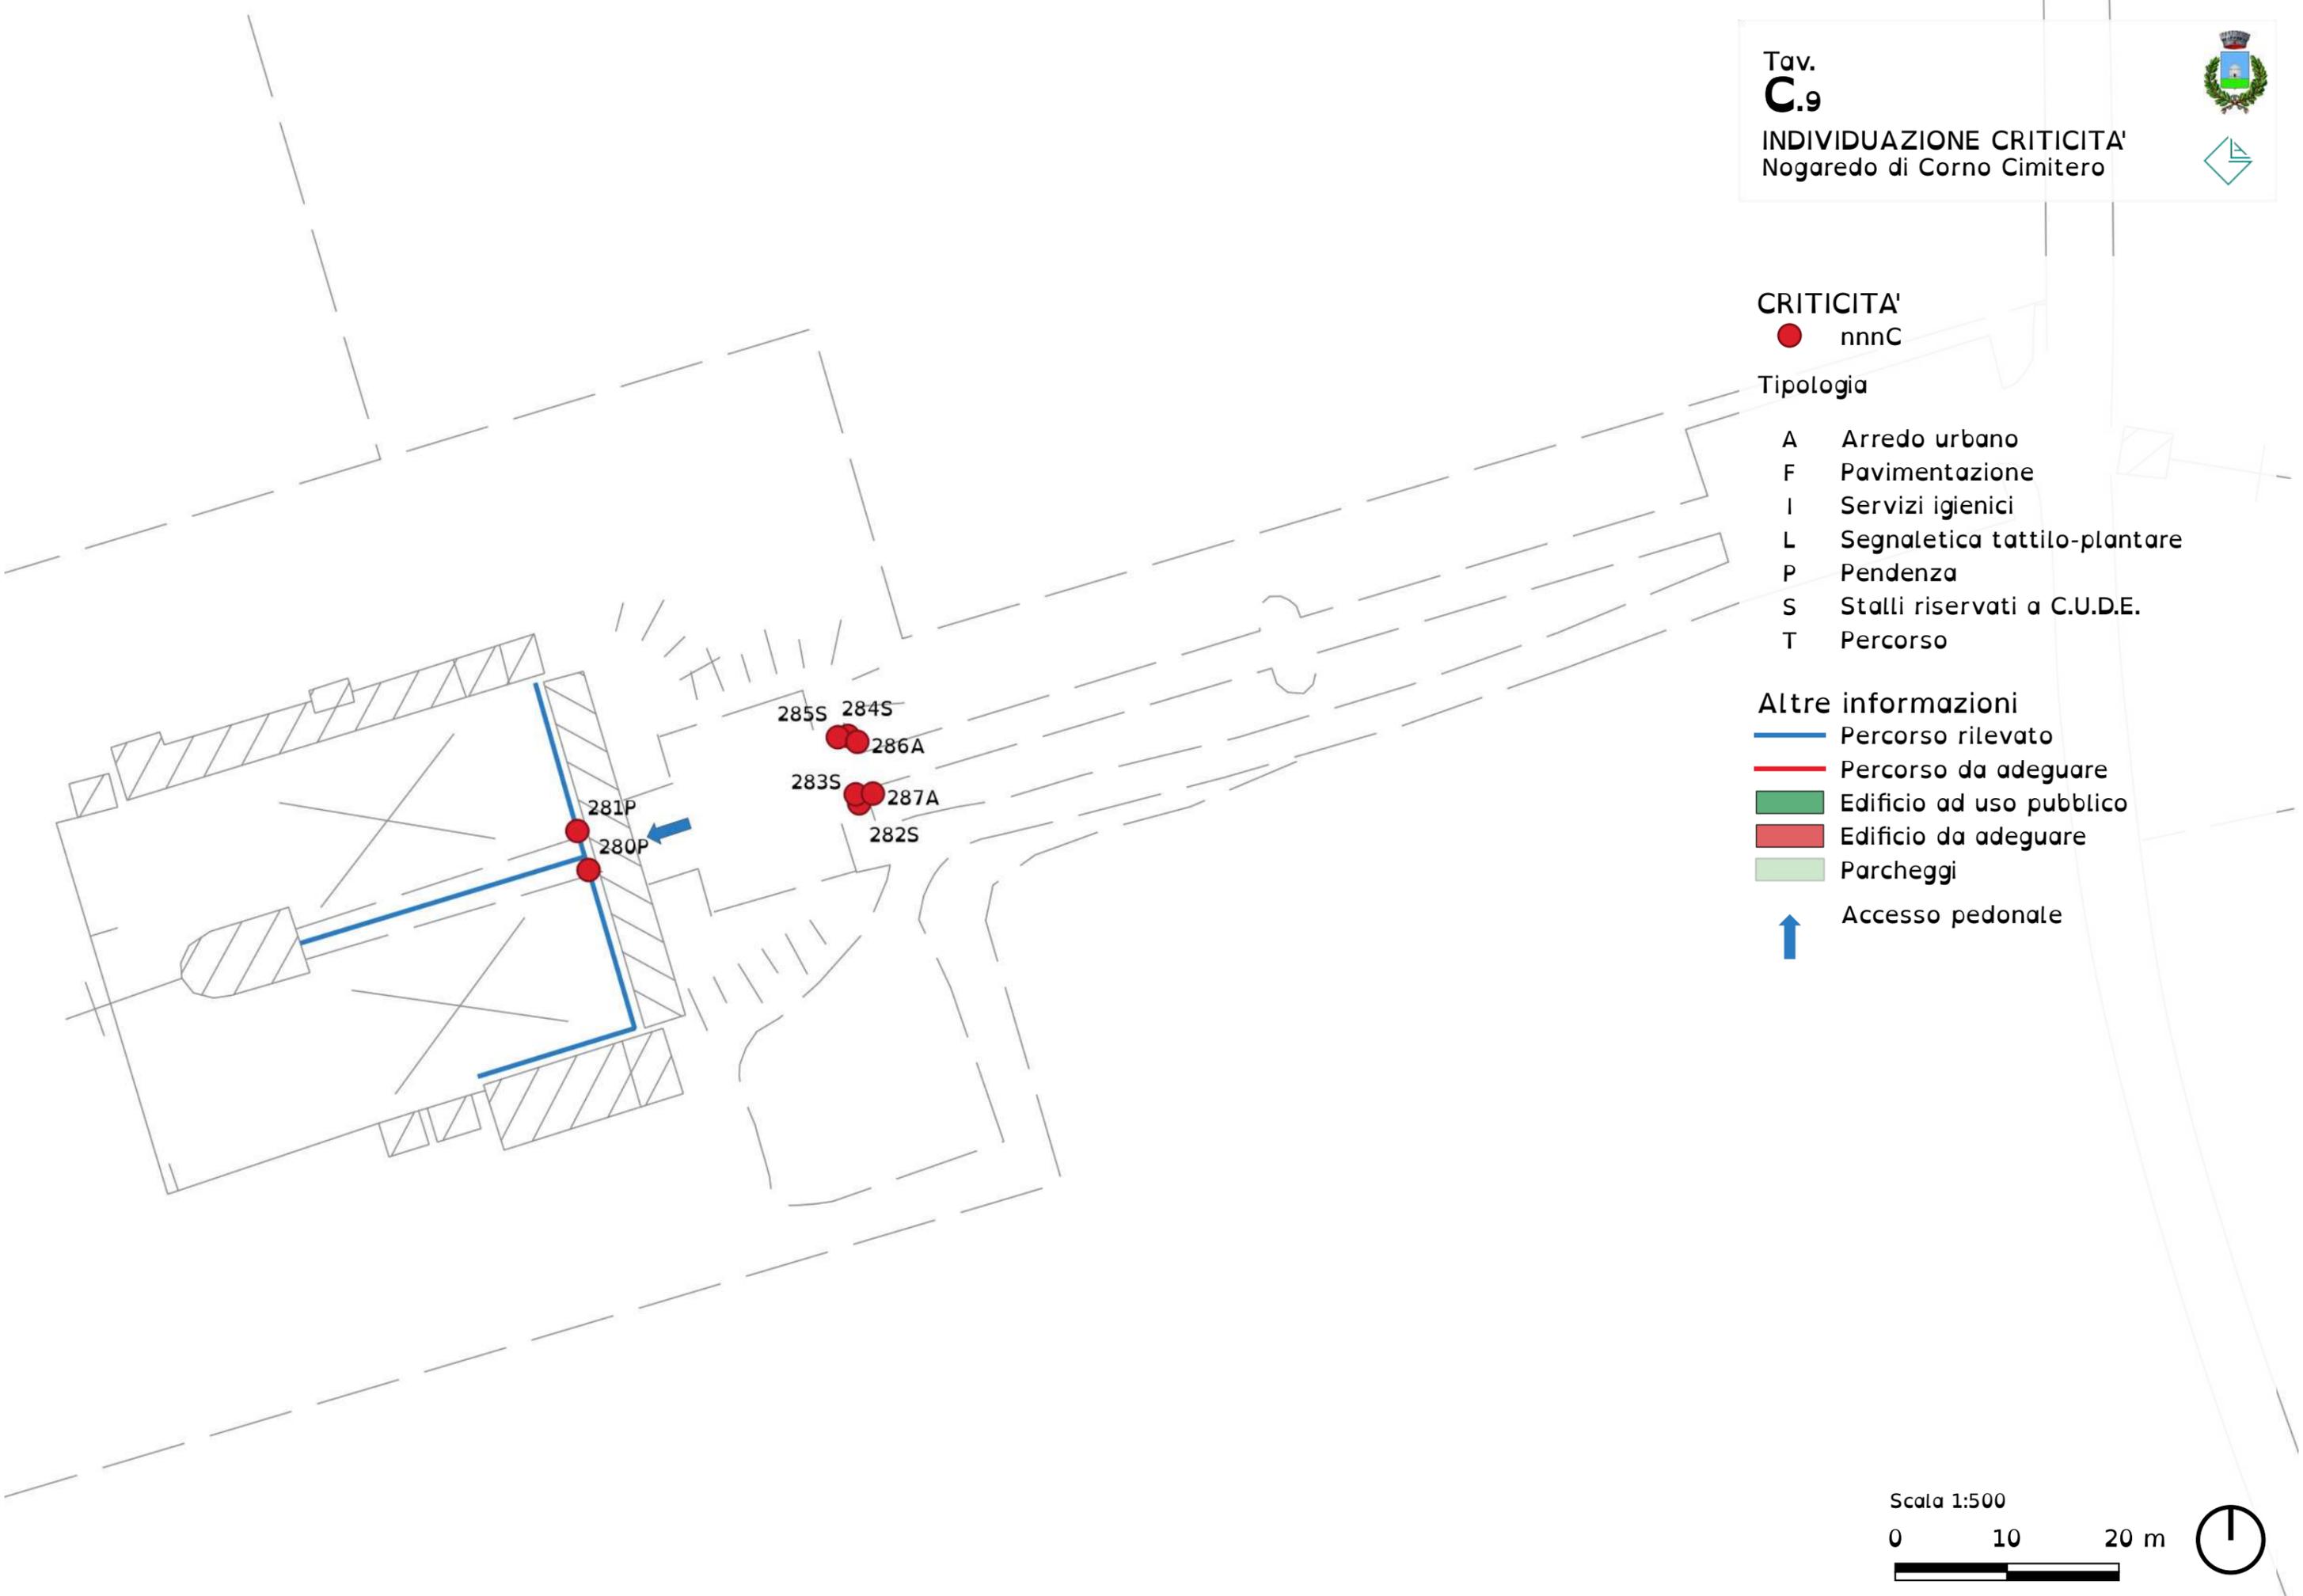

Scala 1:500

